


 



Le quote indicate non sono da ritenersi impegnative da parte di Città in Movimento. Rimane a cura del cliente la verifica delle stesse nonché il sopralluogo degli ambienti
The indicated dimensions must not be considered binding ones. Checking of the dimensions is customers' responsibility following the inspection of the location

-  cortile / courtyard
 -  sala Eliche / Eliche room
 -  sala di servizio Bimotore / service room Bimotore
- Quote / dimensions in cm
P.U. = passaggio utile
h = altezza

Sala Eliche / piano terra / ground floor plan

scala 1:200

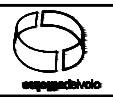

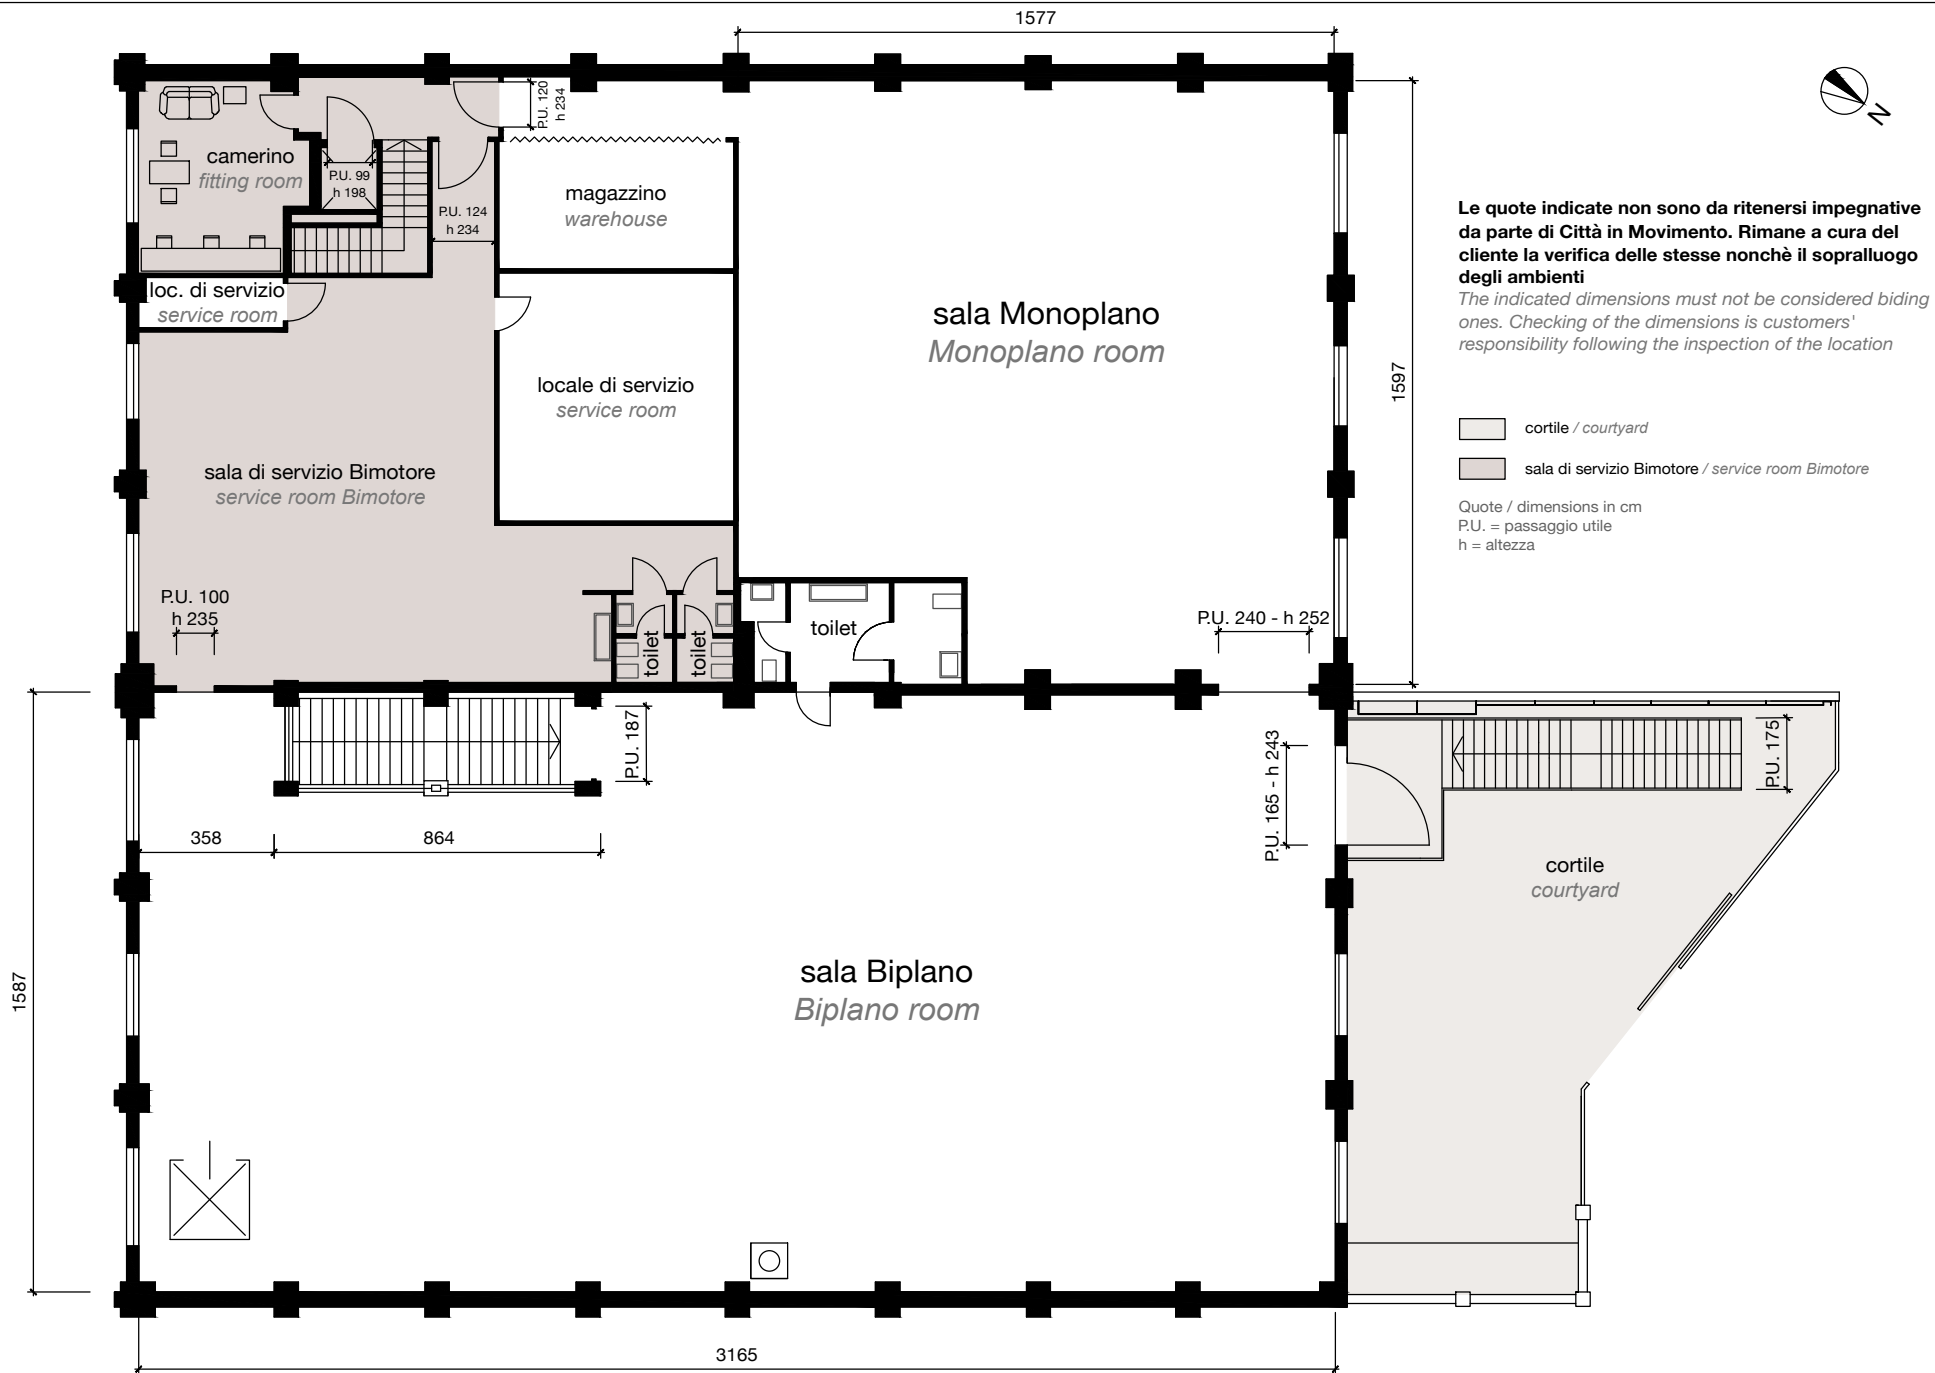

Sala Biplano / piano primo / first floor plan

scala 1:200

